


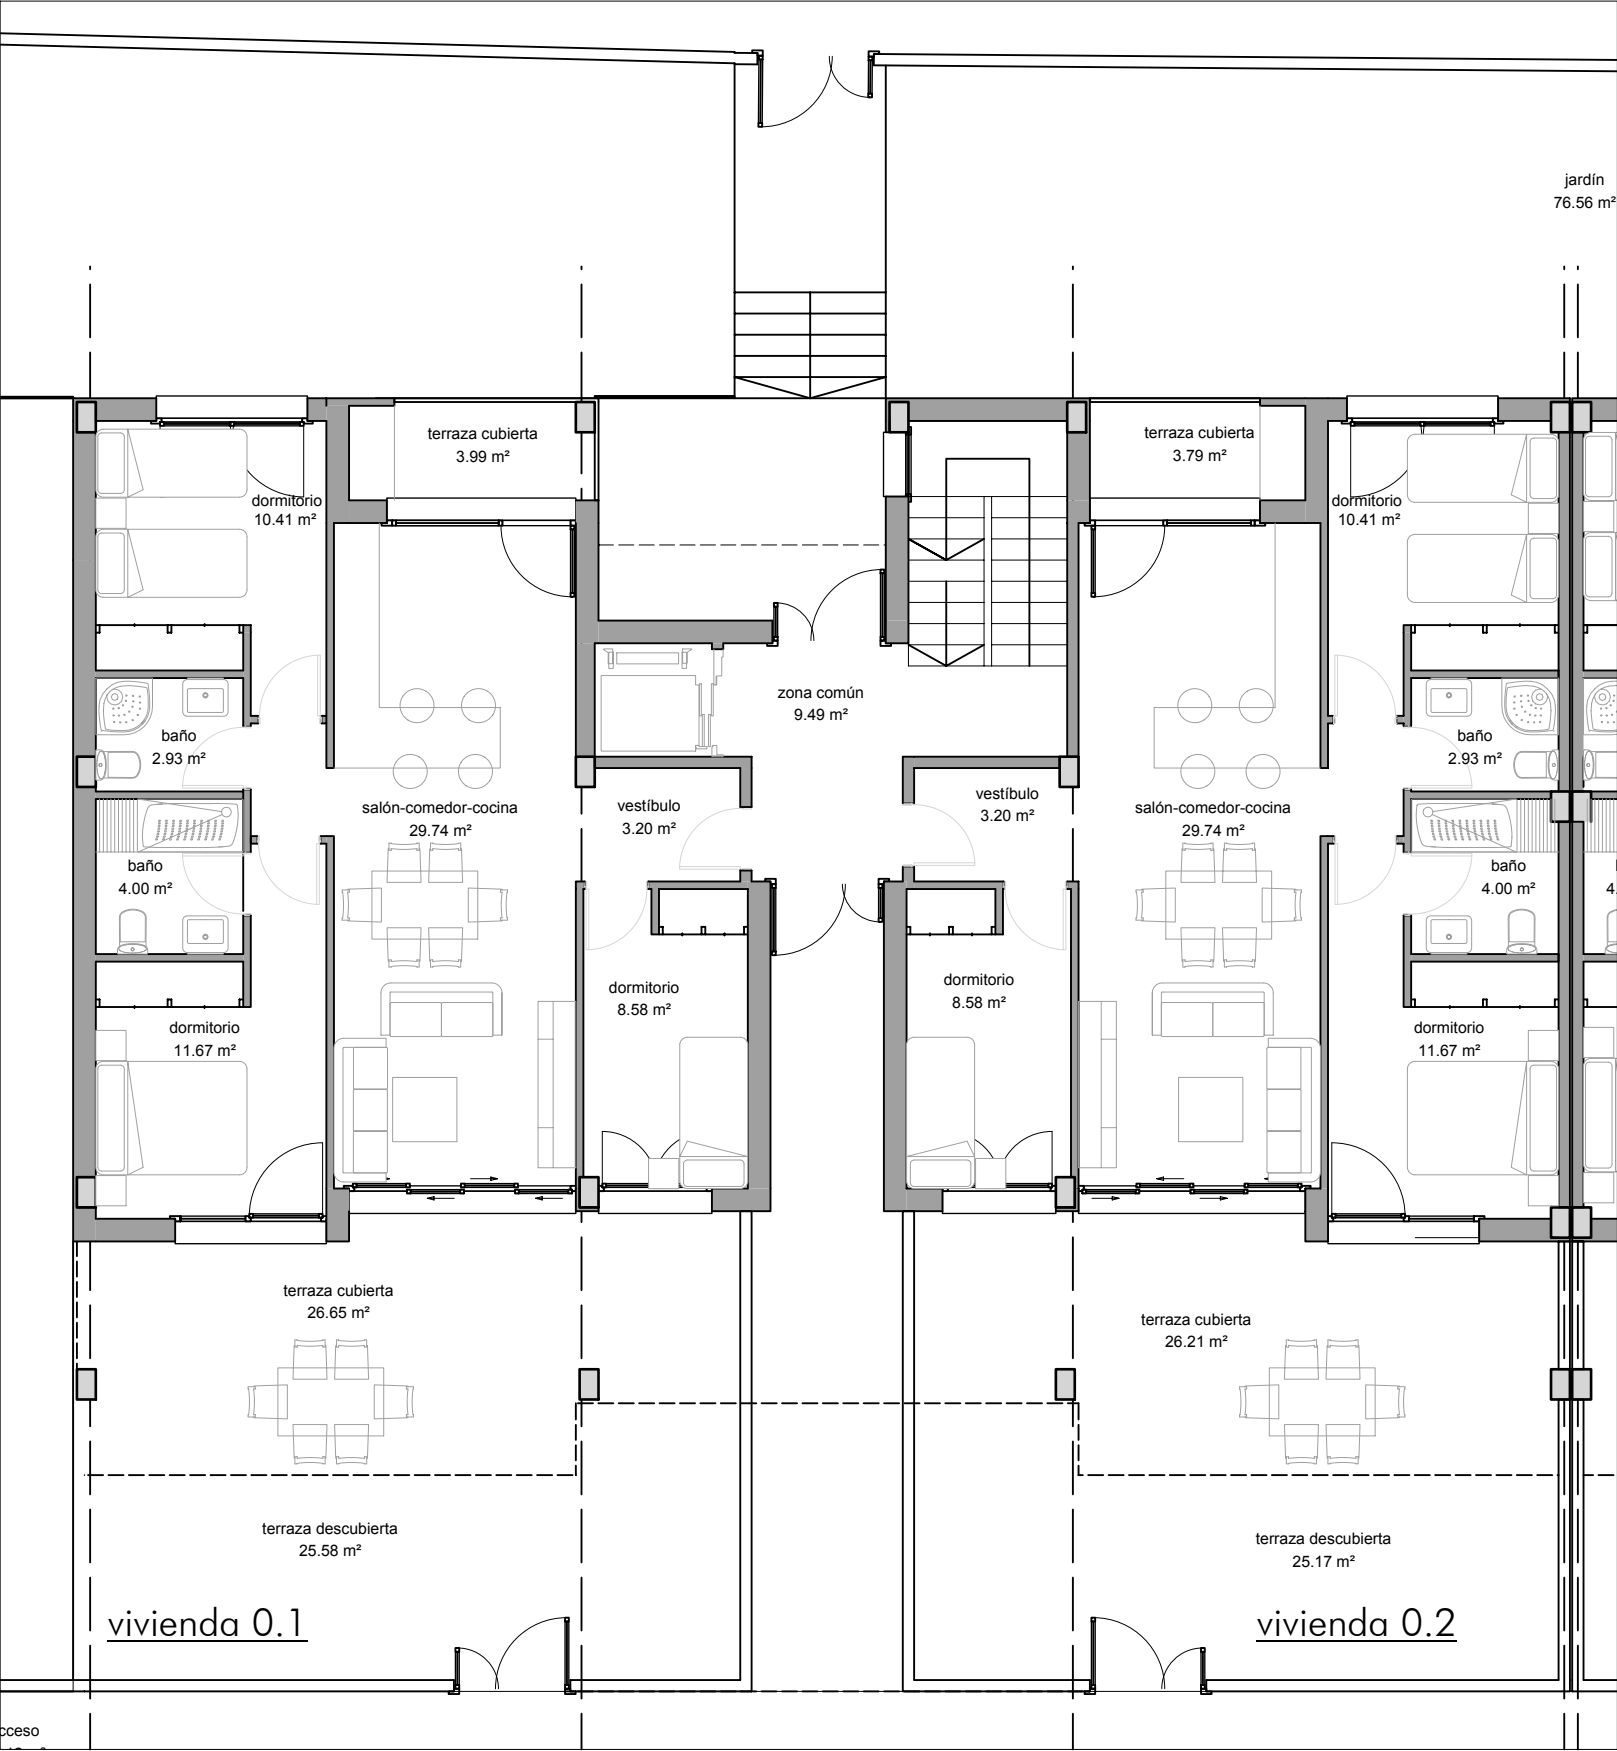

			SUPERFICIE CONSTRUIDA			
			VIVIENDA		P.P. Z. C.	TOTAL
			SUP. CERRADA	1/2 TERRAZAS		
PLANTA BAJA	ESCALERA 1	VIVIENDA 0-1	81,54 m2	14,86 m2	11,36 m2	107,76 m2
		VIVIENDA 0-2	79,92 m2	14,55 m2	11,13 m2	105,61 m2
	ESCALERA 2	VIVIENDA 0-3	79,92 m2	14,65 m2	11,13 m2	105,70 m2
		VIVIENDA 0-4	79,92 m2	14,55 m2	11,13 m2	105,61 m2
	ESCALERA 3	VIVIENDA 0-5	79,92 m2	14,55 m2	11,13 m2	105,61 m2
		VIVIENDA 0-6	81,54 m2	14,86 m2	11,36 m2	107,76 m2
PLANTA 1ª	ESCALERA 1	VIVIENDA 1-1	92,53 m2	9,47 m2	12,89 m2	114,89 m2
		VIVIENDA 1-2	90,91 m2	9,04 m2	12,66 m2	112,61 m2
	ESCALERA 2	VIVIENDA 1-3	90,91 m2	9,25 m2	12,66 m2	112,82 m2
		VIVIENDA 1-4	90,91 m2	9,04 m2	12,66 m2	112,61 m2
	ESCALERA 3	VIVIENDA 1-5	90,91 m2	9,04 m2	12,66 m2	112,61 m2
		VIVIENDA 1-6	92,53 m2	9,47 m2	12,89 m2	114,89 m2
PLANTA 2ª	ESCALERA 1	VIVIENDA 2-1	73,11 m2	7,52 m2	10,18 m2	90,81 m2
		VIVIENDA 2-2	71,47 m2	7,51 m2	9,96 m2	88,94 m2
	ESCALERA 2	VIVIENDA 2-3	71,47 m2	7,51 m2	9,96 m2	88,94 m2
		VIVIENDA 2-4	71,47 m2	7,51 m2	9,96 m2	88,94 m2
	ESCALERA 3	VIVIENDA 2-5	71,47 m2	7,51 m2	9,96 m2	88,94 m2
		VIVIENDA 2-6	73,11 m2	7,52 m2	10,18 m2	90,81 m2

proyecto

ESTUDIO

EDIFICIO DE 18 VIVIENDAS Y SOTANO PARA GARAJE

emplazamiento

PARCELA Ac(G-9.1) CALA FLORES - CARTAGENA

promotor

CHANDON REAL ESTATE S.L.

notas

plano

DIST. Y SUP. P. BAJA. ESCALERA 1

referencia

1706

sustituye

-

fecha

may'18

escala


1/100

nº plano

03

Carlos Martínez - arquitecto

629 61 41 95 - ruizmartinezcarlos@gmail.com

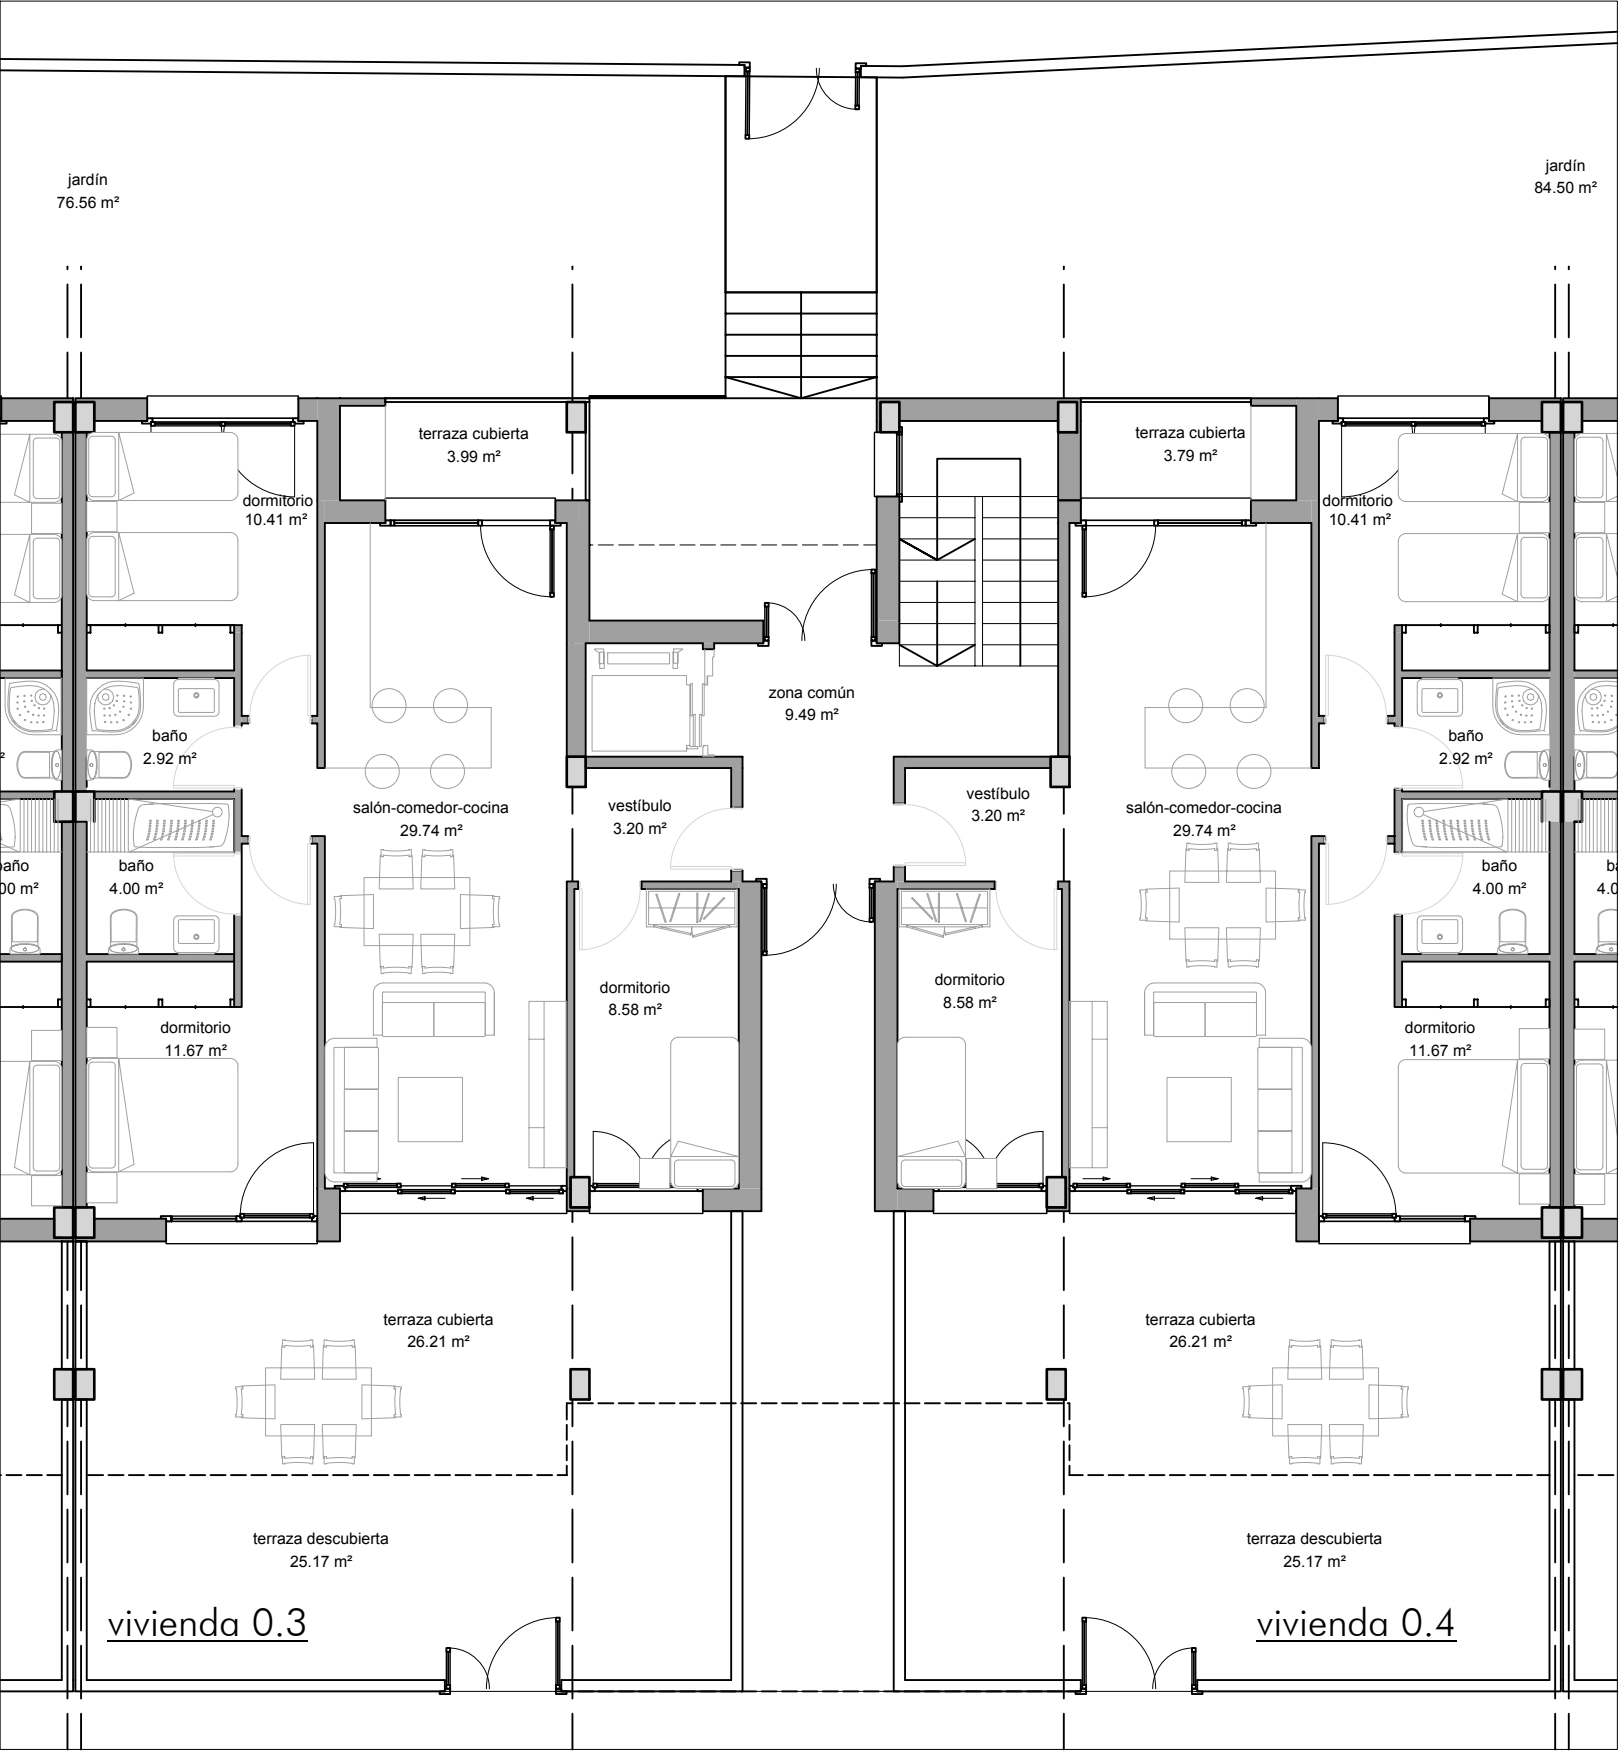

			SUPERFICIE CONSTRUIDA			
			VIVIENDA		P.P. Z. C.	TOTAL
			SUP. CERRADA	1/2 TERRAZAS		
PLANTA BAJA	ESCALERA 1	VIVIENDA 0-1	81,54 m2	14,86 m2	11,36 m2	107,76 m2
		VIVIENDA 0-2	79,92 m2	14,55 m2	11,13 m2	105,61 m2
	ESCALERA 2	VIVIENDA 0-3	79,92 m2	14,65 m2	11,13 m2	105,70 m2
		VIVIENDA 0-4	79,92 m2	14,55 m2	11,13 m2	105,61 m2
	ESCALERA 3	VIVIENDA 0-5	79,92 m2	14,55 m2	11,13 m2	105,61 m2
		VIVIENDA 0-6	81,54 m2	14,86 m2	11,36 m2	107,76 m2
PLANTA 1ª	ESCALERA 1	VIVIENDA 1-1	92,53 m2	9,47 m2	12,89 m2	114,89 m2
		VIVIENDA 1-2	90,91 m2	9,04 m2	12,66 m2	112,61 m2
	ESCALERA 2	VIVIENDA 1-3	90,91 m2	9,25 m2	12,66 m2	112,82 m2
		VIVIENDA 1-4	90,91 m2	9,04 m2	12,66 m2	112,61 m2
	ESCALERA 3	VIVIENDA 1-5	90,91 m2	9,04 m2	12,66 m2	112,61 m2
		VIVIENDA 1-6	92,53 m2	9,47 m2	12,89 m2	114,89 m2
PLANTA 2ª	ESCALERA 1	VIVIENDA 2-1	73,11 m2	7,52 m2	10,18 m2	90,81 m2
		VIVIENDA 2-2	71,47 m2	7,51 m2	9,96 m2	88,94 m2
	ESCALERA 2	VIVIENDA 2-3	71,47 m2	7,51 m2	9,96 m2	88,94 m2
		VIVIENDA 2-4	71,47 m2	7,51 m2	9,96 m2	88,94 m2
	ESCALERA 3	VIVIENDA 2-5	71,47 m2	7,51 m2	9,96 m2	88,94 m2
		VIVIENDA 2-6	73,11 m2	7,52 m2	10,18 m2	90,81 m2

proyecto

ESTUDIO

EDIFICIO DE 18 VIVIENDAS Y SOTANO PARA GARAJE

notas

-

emplazamiento

PARCELA Ac(G-9.1) CALA FLORES - CARTAGENA

plano

DIST. Y SUP. P. BAJA. ESCALERA 2

nº plano

promotor

CHANDON REAL ESTATE S.L.

referencia

1706

sustituye

-

fecha

may'18


escala

1/100

04

Carlos Martínez - arquitecto

629 61 41 95 - ruizmartinezcarlos@gmail.com

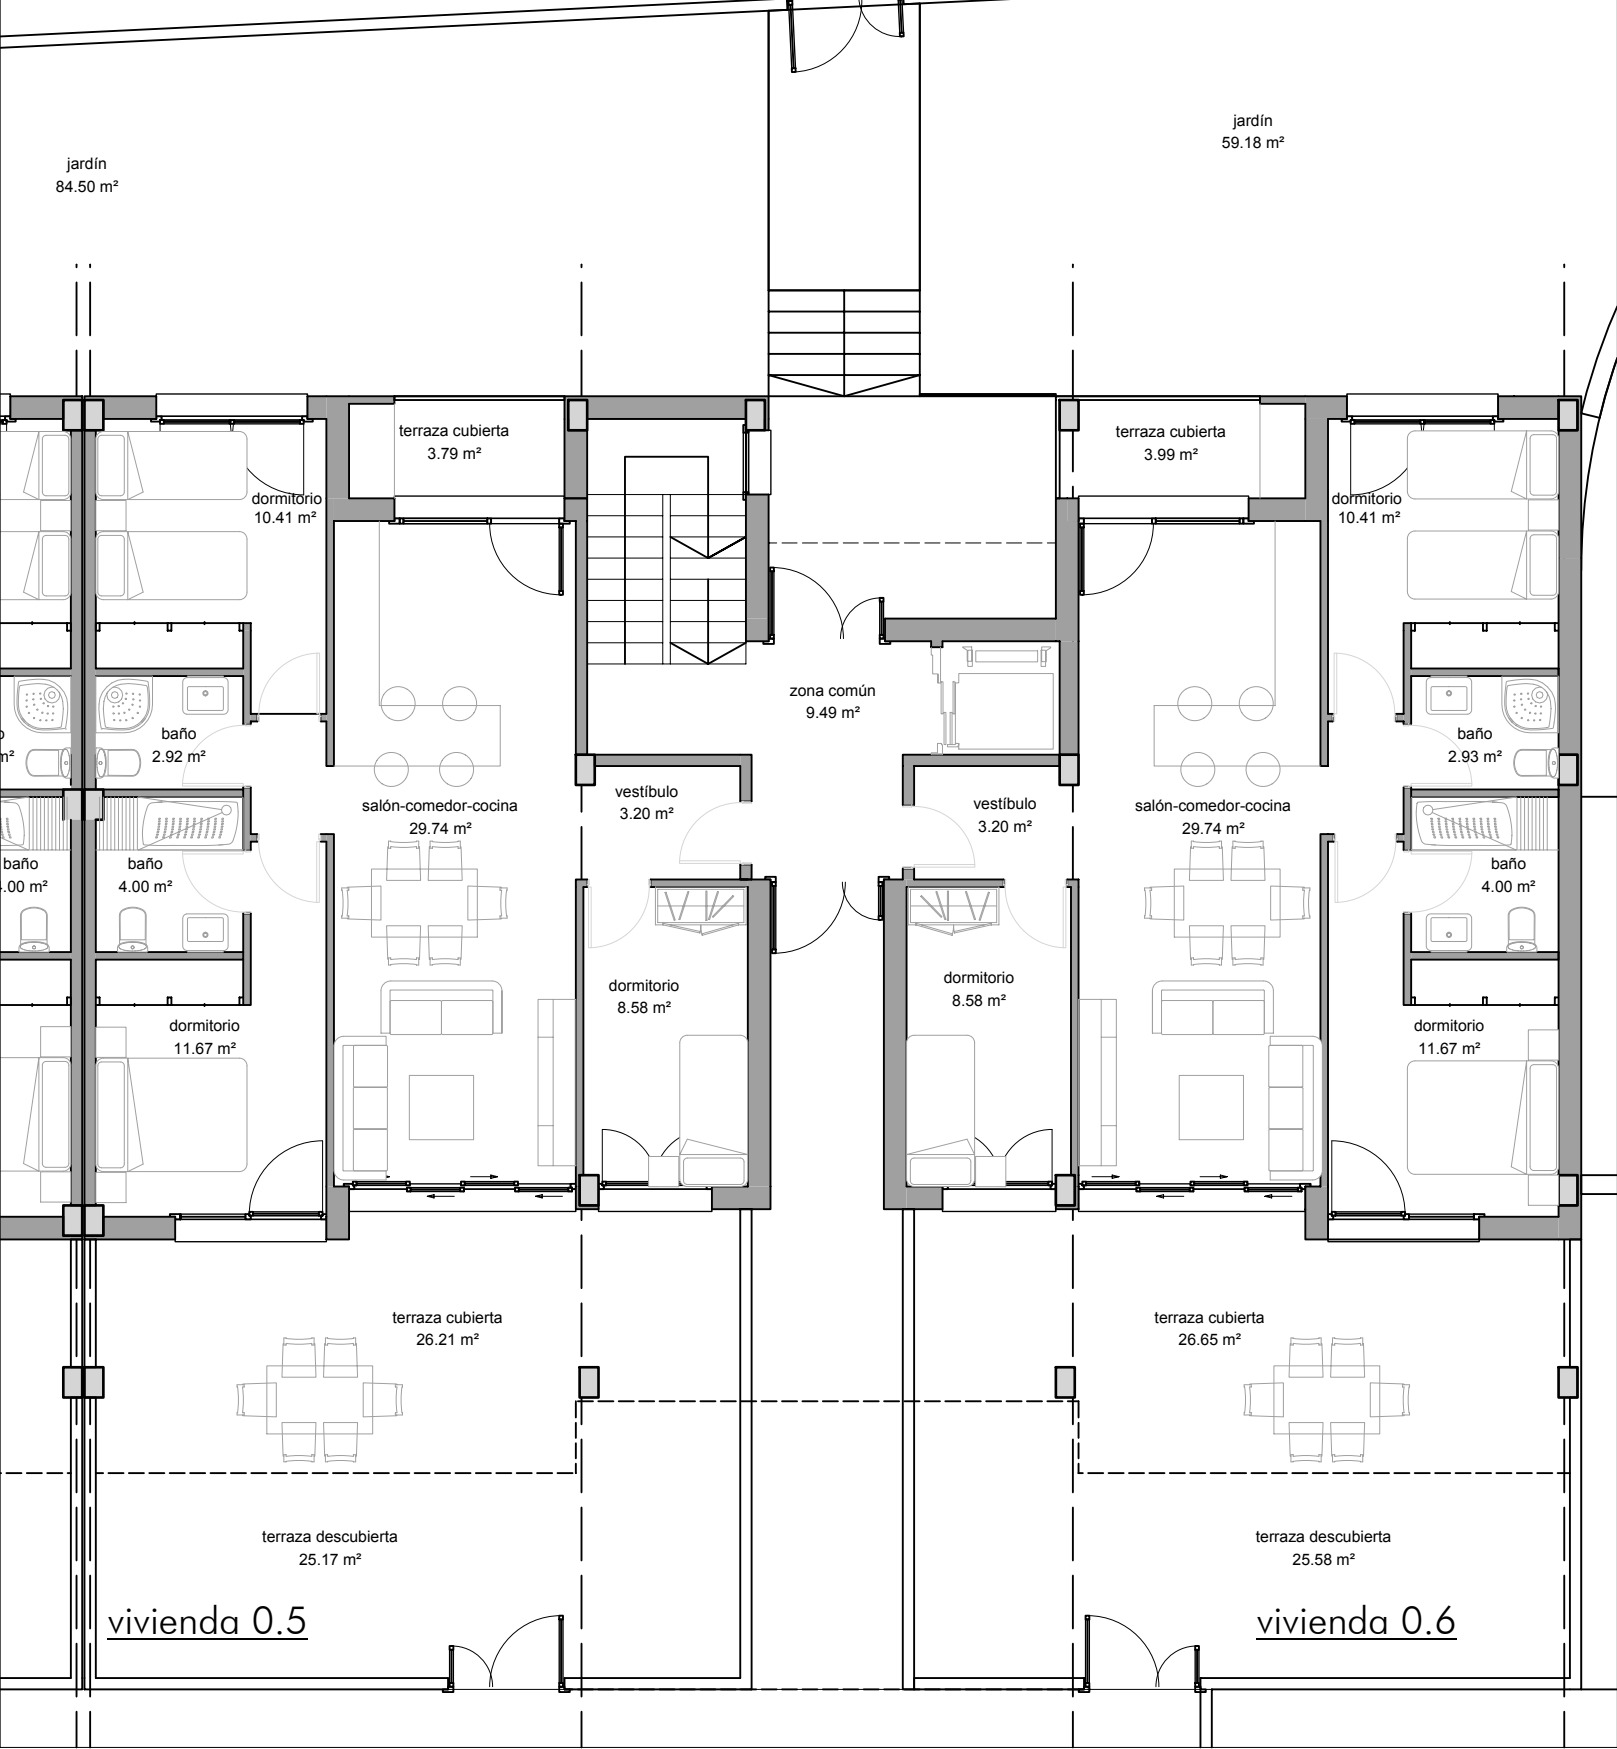

			SUPERFICIE CONSTRUIDA			
			VIVIENDA		P.P. Z. C.	TOTAL
			SUP. CERRADA	1/2 TERRAZAS		
PLANTA BAJA	ESCALERA 1	VIVIENDA 0-1	81,54 m2	14,86 m2	11,36 m2	107,76 m2
		VIVIENDA 0-2	79,92 m2	14,55 m2	11,13 m2	105,61 m2
	ESCALERA 2	VIVIENDA 0-3	79,92 m2	14,65 m2	11,13 m2	105,70 m2
		VIVIENDA 0-4	79,92 m2	14,55 m2	11,13 m2	105,61 m2
	ESCALERA 3	VIVIENDA 0-5	79,92 m2	14,55 m2	11,13 m2	105,61 m2
		VIVIENDA 0-6	81,54 m2	14,86 m2	11,36 m2	107,76 m2
PLANTA 1ª	ESCALERA 1	VIVIENDA 1-1	92,53 m2	9,47 m2	12,89 m2	114,89 m2
		VIVIENDA 1-2	90,91 m2	9,04 m2	12,66 m2	112,61 m2
	ESCALERA 2	VIVIENDA 1-3	90,91 m2	9,25 m2	12,66 m2	112,82 m2
		VIVIENDA 1-4	90,91 m2	9,04 m2	12,66 m2	112,61 m2
	ESCALERA 3	VIVIENDA 1-5	90,91 m2	9,04 m2	12,66 m2	112,61 m2
		VIVIENDA 1-6	92,53 m2	9,47 m2	12,89 m2	114,89 m2
PLANTA 2ª	ESCALERA 1	VIVIENDA 2-1	73,11 m2	7,52 m2	10,18 m2	90,81 m2
		VIVIENDA 2-2	71,47 m2	7,51 m2	9,96 m2	88,94 m2
	ESCALERA 2	VIVIENDA 2-3	71,47 m2	7,51 m2	9,96 m2	88,94 m2
		VIVIENDA 2-4	71,47 m2	7,51 m2	9,96 m2	88,94 m2
	ESCALERA 3	VIVIENDA 2-5	71,47 m2	7,51 m2	9,96 m2	88,94 m2
		VIVIENDA 2-6	73,11 m2	7,52 m2	10,18 m2	90,81 m2

proyecto
ESTUDIO
EDIFICIO DE 18 VIVIENDAS Y SOTANO PARA GARAJE

emplazamiento
PARCELA Ac(G-9.1) CALA FLORES - CARTAGENA

promotor
CHANDON REAL ESTATE S.L.

notas

-

plano
DIST. Y SUP. P. BAJA. ESCALERA 3

referencia
1706

sustituye

-

fecha
may'18

escala
1/100

nº plano

05


Carlos Martínez - arquitecto
629 61 41 95 - ruizmartinezcarlos@gmail.com



vivienda 1.1

vivienda 1.2

			SUPERFICIE CONSTRUIDA			
			VIVIENDA		P.P. Z. C.	TOTAL
			SUP. CERRADA	1/2 TERRAZAS		
PLANTA BAJA	ESCALERA 1	VIVIENDA 0-1	81,54 m2	14,86 m2	11,36 m2	107,76 m2
		VIVIENDA 0-2	79,92 m2	14,55 m2	11,13 m2	105,61 m2
	ESCALERA 2	VIVIENDA 0-3	79,92 m2	14,65 m2	11,13 m2	105,70 m2
		VIVIENDA 0-4	79,92 m2	14,55 m2	11,13 m2	105,61 m2
	ESCALERA 3	VIVIENDA 0-5	79,92 m2	14,55 m2	11,13 m2	105,61 m2
		VIVIENDA 0-6	81,54 m2	14,86 m2	11,36 m2	107,76 m2
PLANTA 1ª	ESCALERA 1	VIVIENDA 1-1	92,53 m2	9,47 m2	12,89 m2	114,89 m2
		VIVIENDA 1-2	90,91 m2	9,04 m2	12,66 m2	112,61 m2
	ESCALERA 2	VIVIENDA 1-3	90,91 m2	9,25 m2	12,66 m2	112,82 m2
		VIVIENDA 1-4	90,91 m2	9,04 m2	12,66 m2	112,61 m2
	ESCALERA 3	VIVIENDA 1-5	90,91 m2	9,04 m2	12,66 m2	112,61 m2
		VIVIENDA 1-6	92,53 m2	9,47 m2	12,89 m2	114,89 m2
PLANTA 2ª	ESCALERA 1	VIVIENDA 2-1	73,11 m2	7,52 m2	10,18 m2	90,81 m2
		VIVIENDA 2-2	71,47 m2	7,51 m2	9,96 m2	88,94 m2
	ESCALERA 2	VIVIENDA 2-3	71,47 m2	7,51 m2	9,96 m2	88,94 m2
		VIVIENDA 2-4	71,47 m2	7,51 m2	9,96 m2	88,94 m2
	ESCALERA 3	VIVIENDA 2-5	71,47 m2	7,51 m2	9,96 m2	88,94 m2
		VIVIENDA 2-6	73,11 m2	7,52 m2	10,18 m2	90,81 m2

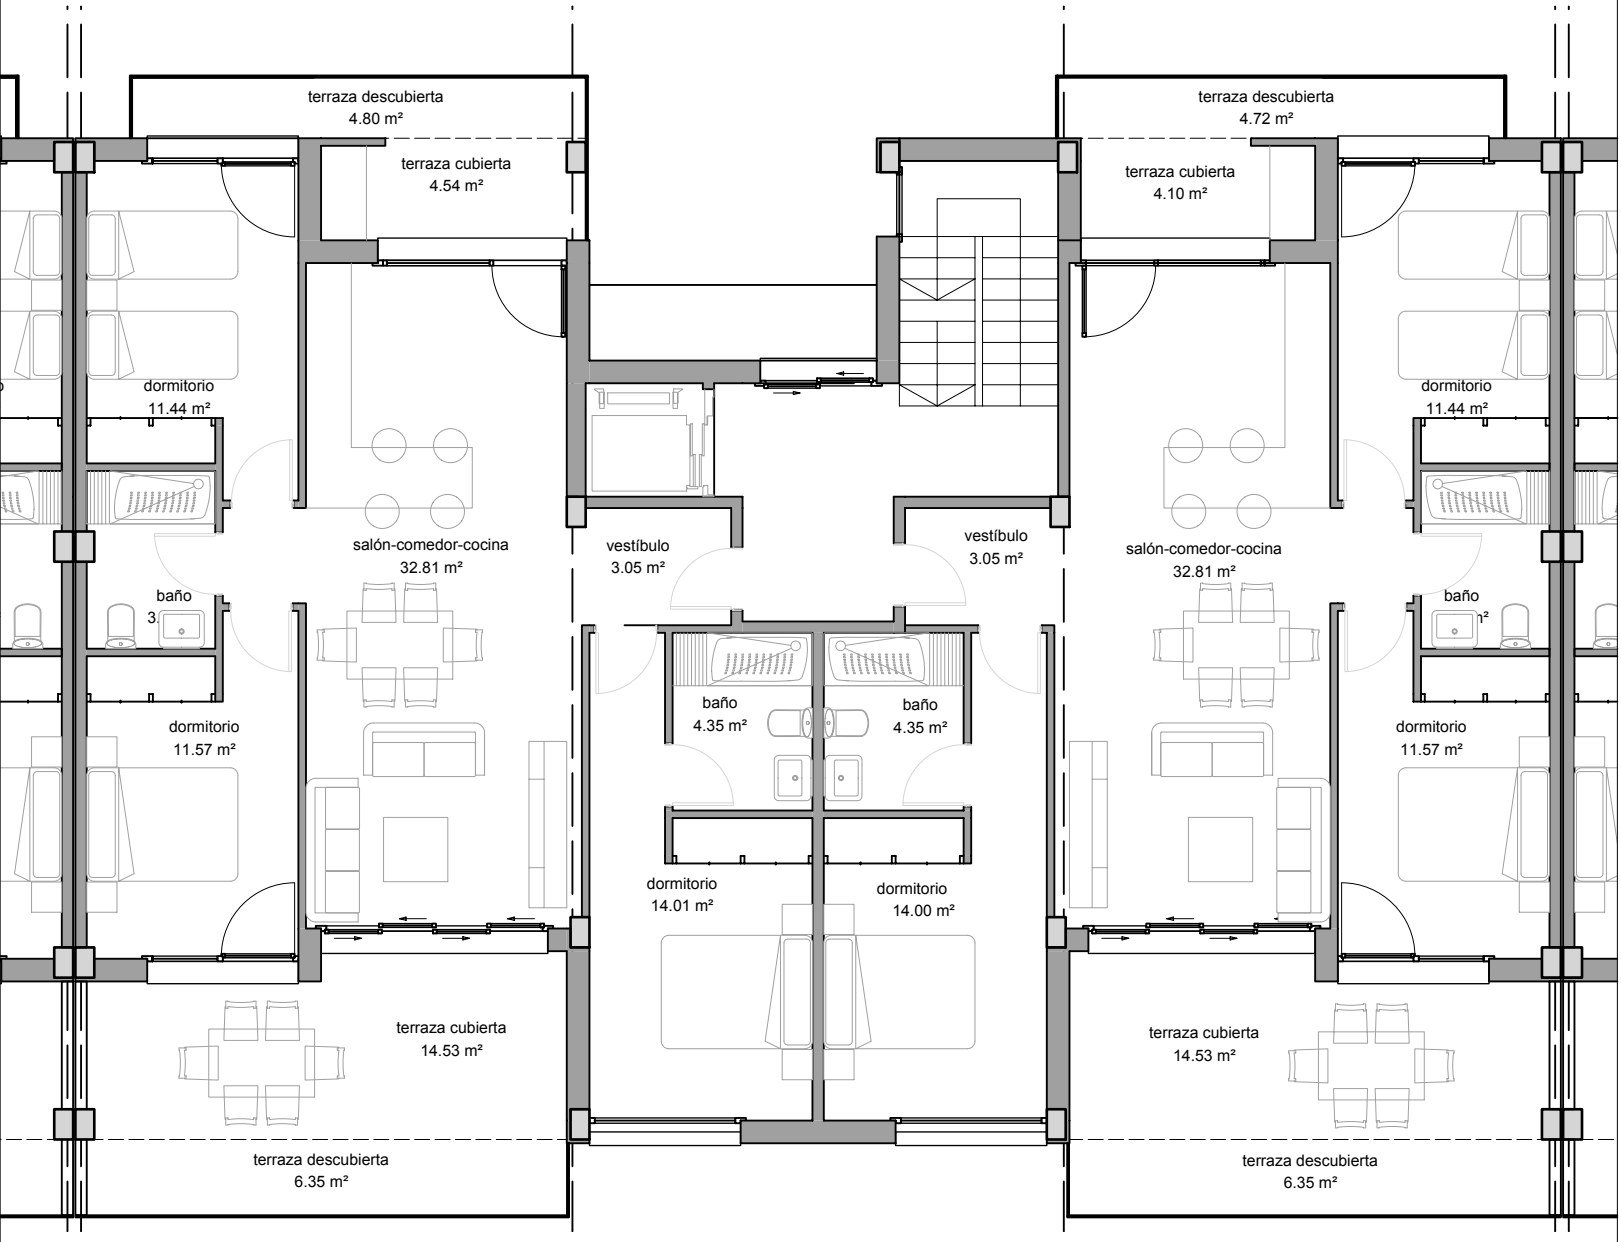

vivienda 1.3

vivienda 1.4

			SUPERFICIE CONSTRUIDA			
			VIVIENDA		P.P. Z. C.	TOTAL
			SUP. CERRADA	1/2 TERRAZAS		
PLANTA BAJA	ESCALERA 1	VIVIENDA 0-1	81,54 m2	14,86 m2	11,36 m2	107,76 m2
		VIVIENDA 0-2	79,92 m2	14,55 m2	11,13 m2	105,61 m2
	ESCALERA 2	VIVIENDA 0-3	79,92 m2	14,65 m2	11,13 m2	105,70 m2
		VIVIENDA 0-4	79,92 m2	14,55 m2	11,13 m2	105,61 m2
	ESCALERA 3	VIVIENDA 0-5	79,92 m2	14,55 m2	11,13 m2	105,61 m2
		VIVIENDA 0-6	81,54 m2	14,86 m2	11,36 m2	107,76 m2
PLANTA 1ª	ESCALERA 1	VIVIENDA 1-1	92,53 m2	9,47 m2	12,89 m2	114,89 m2
		VIVIENDA 1-2	90,91 m2	9,04 m2	12,66 m2	112,61 m2
	ESCALERA 2	VIVIENDA 1-3	90,91 m2	9,25 m2	12,66 m2	112,82 m2
		VIVIENDA 1-4	90,91 m2	9,04 m2	12,66 m2	112,61 m2
	ESCALERA 3	VIVIENDA 1-5	90,91 m2	9,04 m2	12,66 m2	112,61 m2
		VIVIENDA 1-6	92,53 m2	9,47 m2	12,89 m2	114,89 m2
PLANTA 2ª	ESCALERA 1	VIVIENDA 2-1	73,11 m2	7,52 m2	10,18 m2	90,81 m2
		VIVIENDA 2-2	71,47 m2	7,51 m2	9,96 m2	88,94 m2
	ESCALERA 2	VIVIENDA 2-3	71,47 m2	7,51 m2	9,96 m2	88,94 m2
		VIVIENDA 2-4	71,47 m2	7,51 m2	9,96 m2	88,94 m2
	ESCALERA 3	VIVIENDA 2-5	71,47 m2	7,51 m2	9,96 m2	88,94 m2
		VIVIENDA 2-6	73,11 m2	7,52 m2	10,18 m2	90,81 m2



vivienda 1.5

vivienda 1.6

			SUPERFICIE CONSTRUIDA			
			VIVIENDA		P.P. Z. C.	TOTAL
			SUP. CERRADA	1/2 TERRAZAS		
PLANTA BAJA	ESCALERA 1	VIVIENDA 0-1	81,54 m2	14,86 m2	11,36 m2	107,76 m2
		VIVIENDA 0-2	79,92 m2	14,55 m2	11,13 m2	105,61 m2
	ESCALERA 2	VIVIENDA 0-3	79,92 m2	14,65 m2	11,13 m2	105,70 m2
		VIVIENDA 0-4	79,92 m2	14,55 m2	11,13 m2	105,61 m2
	ESCALERA 3	VIVIENDA 0-5	79,92 m2	14,55 m2	11,13 m2	105,61 m2
		VIVIENDA 0-6	81,54 m2	14,86 m2	11,36 m2	107,76 m2
PLANTA 1ª	ESCALERA 1	VIVIENDA 1-1	92,53 m2	9,47 m2	12,89 m2	114,89 m2
		VIVIENDA 1-2	90,91 m2	9,04 m2	12,66 m2	112,61 m2
	ESCALERA 2	VIVIENDA 1-3	90,91 m2	9,25 m2	12,66 m2	112,82 m2
		VIVIENDA 1-4	90,91 m2	9,04 m2	12,66 m2	112,61 m2
	ESCALERA 3	VIVIENDA 1-5	90,91 m2	9,04 m2	12,66 m2	112,61 m2
		VIVIENDA 1-6	92,53 m2	9,47 m2	12,89 m2	114,89 m2
PLANTA 2ª	ESCALERA 1	VIVIENDA 2-1	73,11 m2	7,52 m2	10,18 m2	90,81 m2
		VIVIENDA 2-2	71,47 m2	7,51 m2	9,96 m2	88,94 m2
	ESCALERA 2	VIVIENDA 2-3	71,47 m2	7,51 m2	9,96 m2	88,94 m2
		VIVIENDA 2-4	71,47 m2	7,51 m2	9,96 m2	88,94 m2
	ESCALERA 3	VIVIENDA 2-5	71,47 m2	7,51 m2	9,96 m2	88,94 m2
		VIVIENDA 2-6	73,11 m2	7,52 m2	10,18 m2	90,81 m2

proyecto
ESTUDIO
EDIFICIO DE 18 VIVIENDAS Y SOTANO PARA GARAJE

emplazamiento
PARCELA Ac(G-9.1) CALA FLORES - CARTAGENA

promotor
CHANDON REAL ESTATE S.L.

notas

-

plano
DIST. Y SUP. P. 1ª. ESCALERA 3

referencia
1706

sustituye

-

fecha
may'18

escala
1/100

nº plano

08

Carlos Martínez - arquitecto
629 61 41 95 - ruizmartinezcarlos@gmail.com





			SUPERFICIE CONSTRUIDA			
			VIVIENDA		P.P. Z. C.	TOTAL
			SUP. CERRADA	1/2 TERRAZAS		
PLANTA BAJA	ESCALERA 1	VIVIENDA 0-1	81,54 m2	14,86 m2	11,36 m2	107,76 m2
		VIVIENDA 0-2	79,92 m2	14,55 m2	11,13 m2	105,61 m2
	ESCALERA 2	VIVIENDA 0-3	79,92 m2	14,65 m2	11,13 m2	105,70 m2
		VIVIENDA 0-4	79,92 m2	14,55 m2	11,13 m2	105,61 m2
	ESCALERA 3	VIVIENDA 0-5	79,92 m2	14,55 m2	11,13 m2	105,61 m2
		VIVIENDA 0-6	81,54 m2	14,86 m2	11,36 m2	107,76 m2
PLANTA 1ª	ESCALERA 1	VIVIENDA 1-1	92,53 m2	9,47 m2	12,89 m2	114,89 m2
		VIVIENDA 1-2	90,91 m2	9,04 m2	12,66 m2	112,61 m2
	ESCALERA 2	VIVIENDA 1-3	90,91 m2	9,25 m2	12,66 m2	112,82 m2
		VIVIENDA 1-4	90,91 m2	9,04 m2	12,66 m2	112,61 m2
	ESCALERA 3	VIVIENDA 1-5	90,91 m2	9,04 m2	12,66 m2	112,61 m2
		VIVIENDA 1-6	92,53 m2	9,47 m2	12,89 m2	114,89 m2
PLANTA 2ª	ESCALERA 1	VIVIENDA 2-1	73,11 m2	7,52 m2	10,18 m2	90,81 m2
		VIVIENDA 2-2	71,47 m2	7,51 m2	9,96 m2	88,94 m2
	ESCALERA 2	VIVIENDA 2-3	71,47 m2	7,51 m2	9,96 m2	88,94 m2
		VIVIENDA 2-4	71,47 m2	7,51 m2	9,96 m2	88,94 m2
	ESCALERA 3	VIVIENDA 2-5	71,47 m2	7,51 m2	9,96 m2	88,94 m2
		VIVIENDA 2-6	73,11 m2	7,52 m2	10,18 m2	90,81 m2

proyecto
ESTUDIO
EDIFICIO DE 18 VIVIENDAS Y SOTANO PARA GARAJE

emplazamiento
PARCELA Ac(G-9.1) CALA FLORES - CARTAGENA

promotor
CHANDON REAL ESTATE S.L.

notas

-

plano
DIST. Y SUP. P. 2ª. ESCALERA 1

referencia
1706

sustituye

-


fecha
may'18

escala
1/100

nº plano

09


Carlos Martínez - arquitecto
629 61 41 95 - ruizmartinezcarlos@gmail.com

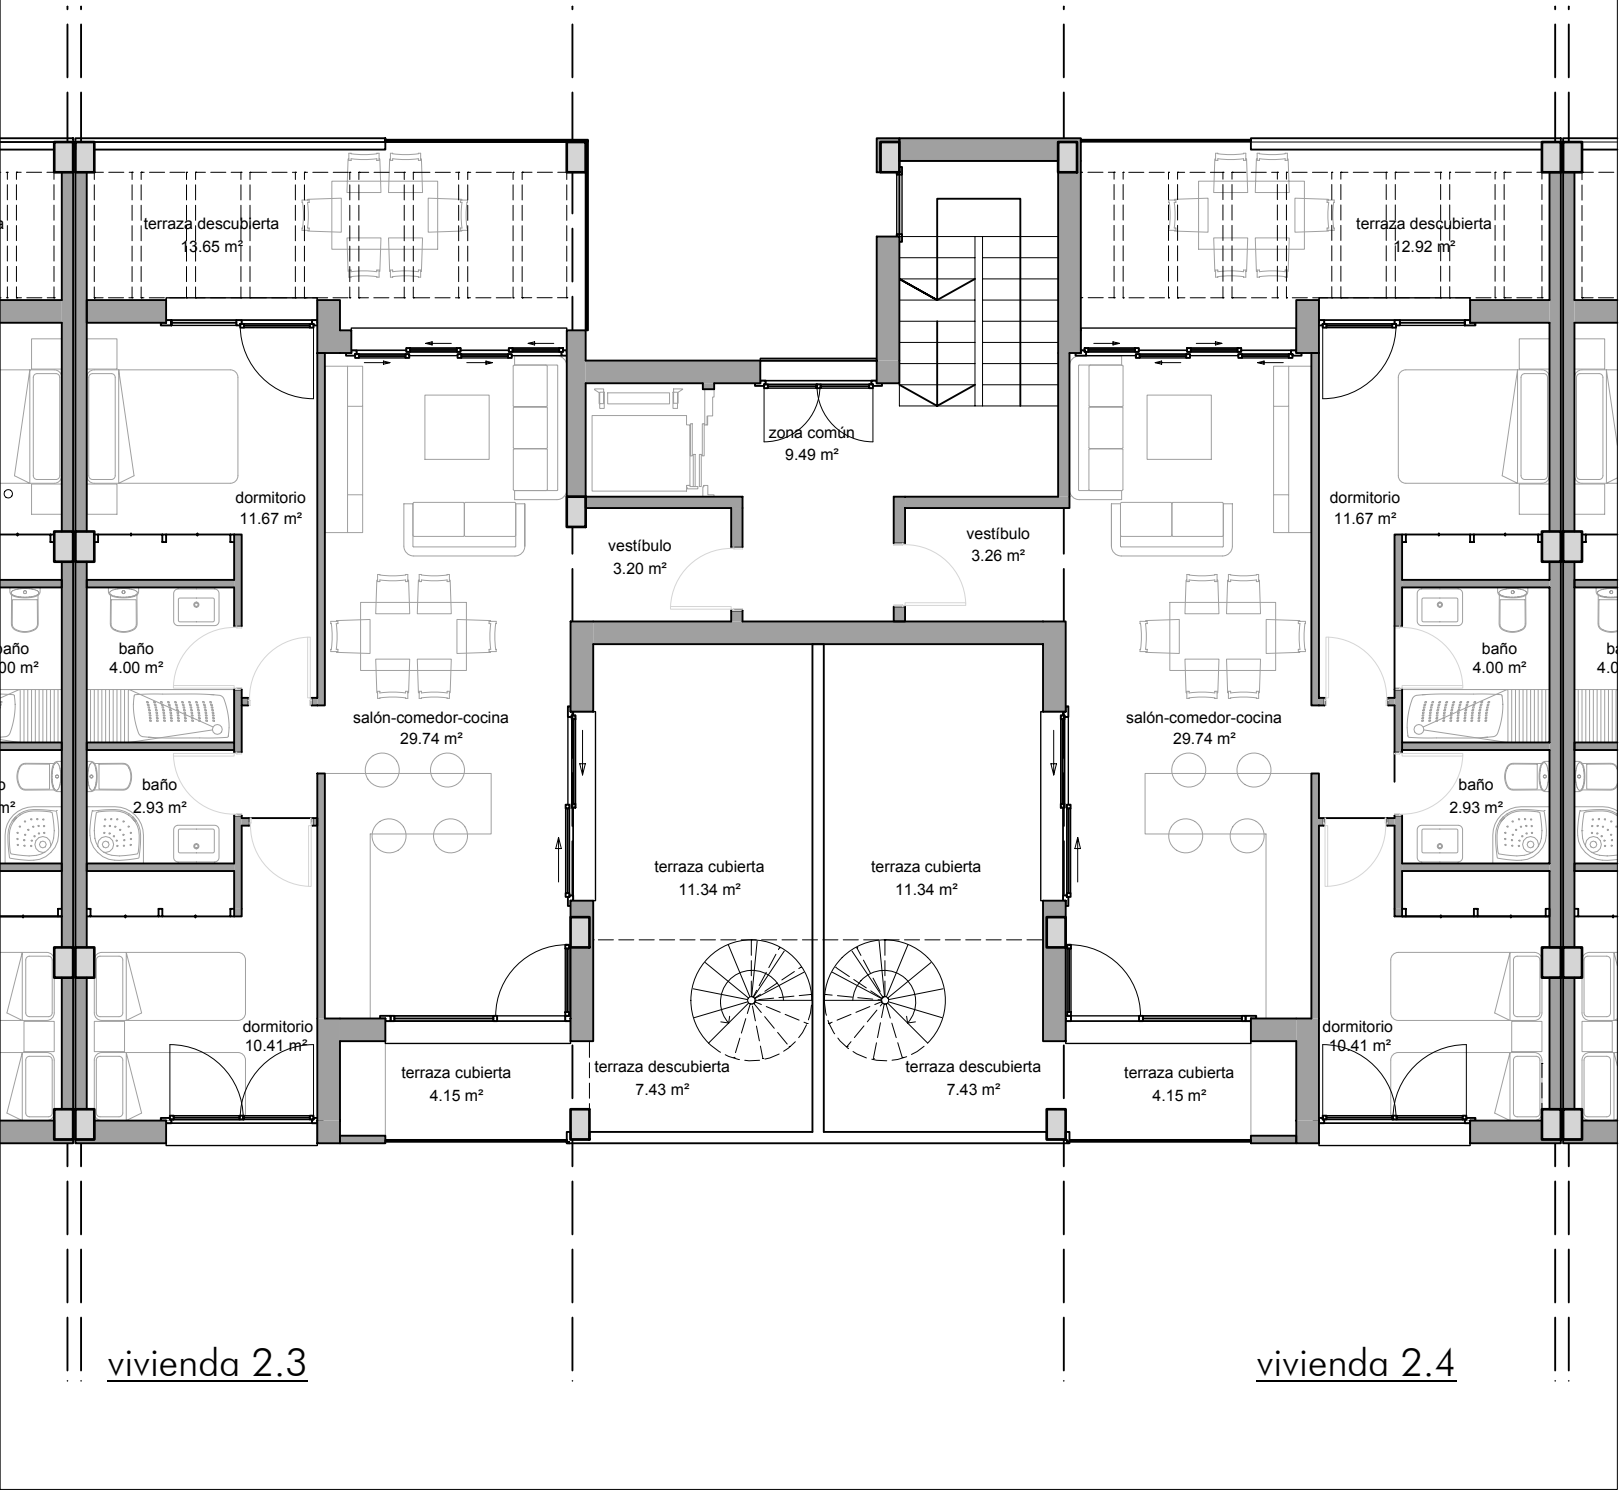


			SUPERFICIE CONSTRUIDA			
			VIVIENDA		P.P. Z. C.	TOTAL
			SUP. CERRADA	1/2 TERRAZAS		
PLANTA BAJA	ESCALERA 1	VIVIENDA 0-1	81,54 m2	14,86 m2	11,36 m2	107,76 m2
		VIVIENDA 0-2	79,92 m2	14,55 m2	11,13 m2	105,61 m2
	ESCALERA 2	VIVIENDA 0-3	79,92 m2	14,65 m2	11,13 m2	105,70 m2
		VIVIENDA 0-4	79,92 m2	14,55 m2	11,13 m2	105,61 m2
	ESCALERA 3	VIVIENDA 0-5	79,92 m2	14,55 m2	11,13 m2	105,61 m2
		VIVIENDA 0-6	81,54 m2	14,86 m2	11,36 m2	107,76 m2
PLANTA 1ª	ESCALERA 1	VIVIENDA 1-1	92,53 m2	9,47 m2	12,89 m2	114,89 m2
		VIVIENDA 1-2	90,91 m2	9,04 m2	12,66 m2	112,61 m2
	ESCALERA 2	VIVIENDA 1-3	90,91 m2	9,25 m2	12,66 m2	112,82 m2
		VIVIENDA 1-4	90,91 m2	9,04 m2	12,66 m2	112,61 m2
	ESCALERA 3	VIVIENDA 1-5	90,91 m2	9,04 m2	12,66 m2	112,61 m2
		VIVIENDA 1-6	92,53 m2	9,47 m2	12,89 m2	114,89 m2
PLANTA 2ª	ESCALERA 1	VIVIENDA 2-1	73,11 m2	7,52 m2	10,18 m2	90,81 m2
		VIVIENDA 2-2	71,47 m2	7,51 m2	9,96 m2	88,94 m2
	ESCALERA 2	VIVIENDA 2-3	71,47 m2	7,51 m2	9,96 m2	88,94 m2
		VIVIENDA 2-4	71,47 m2	7,51 m2	9,96 m2	88,94 m2
	ESCALERA 3	VIVIENDA 2-5	71,47 m2	7,51 m2	9,96 m2	88,94 m2
		VIVIENDA 2-6	73,11 m2	7,52 m2	10,18 m2	90,81 m2




			SUPERFICIE CONSTRUIDA			
			VIVIENDA		P.P. Z. C.	TOTAL
			SUP. CERRADA	1/2 TERRAZAS		
PLANTA BAJA	ESCALERA 1	VIVIENDA 0-1	81,54 m2	14,86 m2	11,36 m2	107,76 m2
		VIVIENDA 0-2	79,92 m2	14,55 m2	11,13 m2	105,61 m2
	ESCALERA 2	VIVIENDA 0-3	79,92 m2	14,65 m2	11,13 m2	105,70 m2
		VIVIENDA 0-4	79,92 m2	14,55 m2	11,13 m2	105,61 m2
	ESCALERA 3	VIVIENDA 0-5	79,92 m2	14,55 m2	11,13 m2	105,61 m2
		VIVIENDA 0-6	81,54 m2	14,86 m2	11,36 m2	107,76 m2
PLANTA 1ª	ESCALERA 1	VIVIENDA 1-1	92,53 m2	9,47 m2	12,89 m2	114,89 m2
		VIVIENDA 1-2	90,91 m2	9,04 m2	12,66 m2	112,61 m2
	ESCALERA 2	VIVIENDA 1-3	90,91 m2	9,25 m2	12,66 m2	112,82 m2
		VIVIENDA 1-4	90,91 m2	9,04 m2	12,66 m2	112,61 m2
	ESCALERA 3	VIVIENDA 1-5	90,91 m2	9,04 m2	12,66 m2	112,61 m2
		VIVIENDA 1-6	92,53 m2	9,47 m2	12,89 m2	114,89 m2
PLANTA 2ª	ESCALERA 1	VIVIENDA 2-1	73,11 m2	7,52 m2	10,18 m2	90,81 m2
		VIVIENDA 2-2	71,47 m2	7,51 m2	9,96 m2	88,94 m2
	ESCALERA 2	VIVIENDA 2-3	71,47 m2	7,51 m2	9,96 m2	88,94 m2
		VIVIENDA 2-4	71,47 m2	7,51 m2	9,96 m2	88,94 m2
	ESCALERA 3	VIVIENDA 2-5	71,47 m2	7,51 m2	9,96 m2	88,94 m2
		VIVIENDA 2-6	73,11 m2	7,52 m2	10,18 m2	90,81 m2

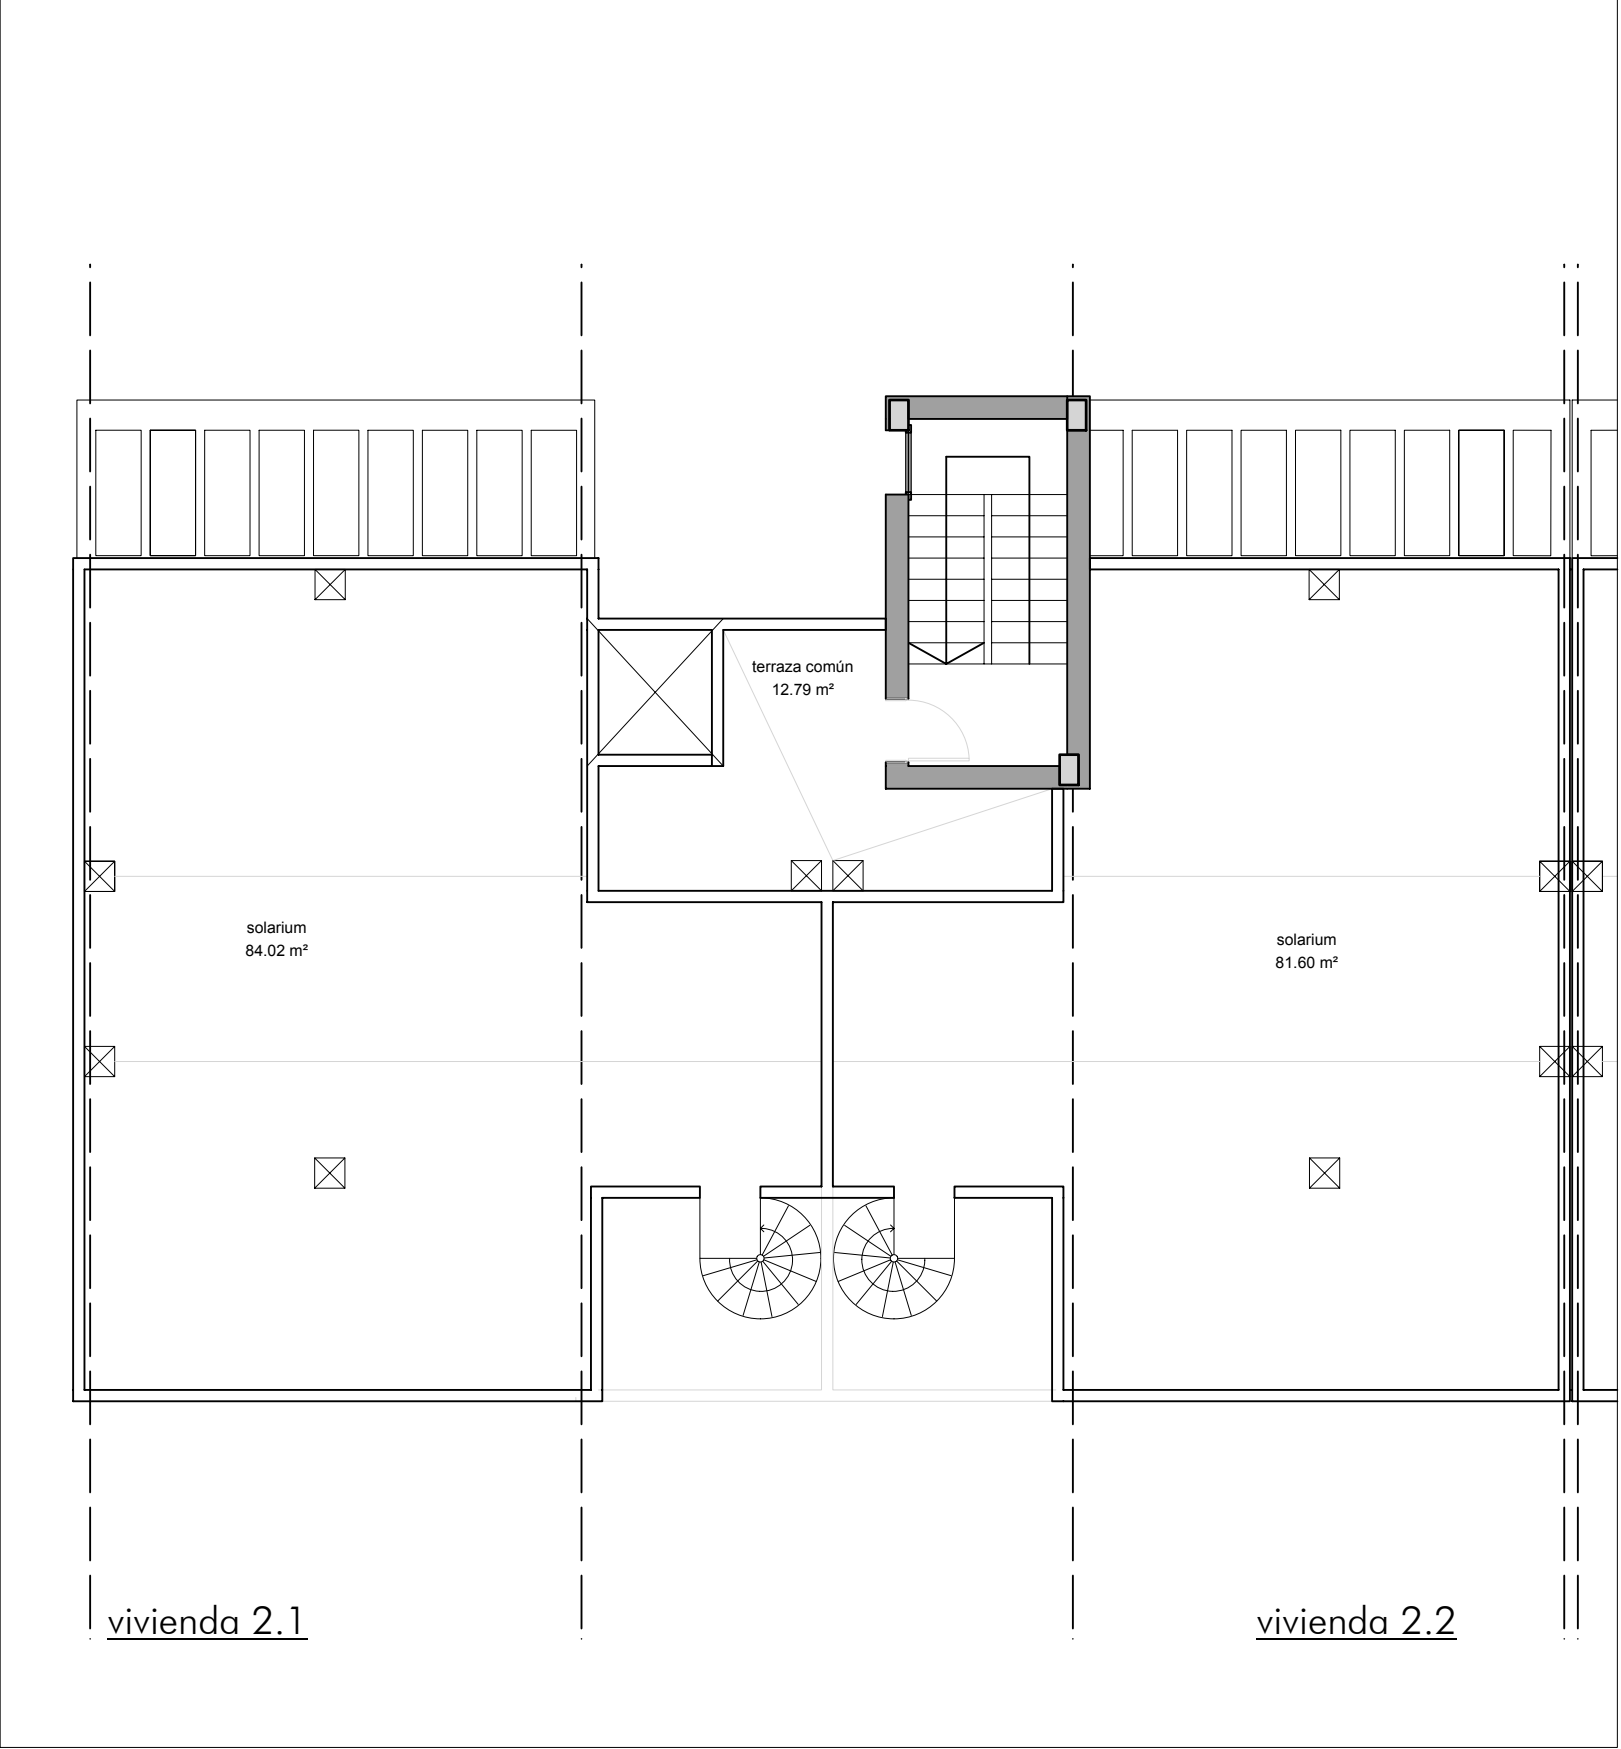

			SUPERFICIE CONSTRUIDA			
			VIVIENDA		P.P. Z. C.	TOTAL
			SUP. CERRADA	1/2 TERRAZAS		
PLANTA BAJA	ESCALERA 1	VIVIENDA 0-1	81,54 m2	14,86 m2	11,36 m2	107,76 m2
		VIVIENDA 0-2	79,92 m2	14,55 m2	11,13 m2	105,61 m2
	ESCALERA 2	VIVIENDA 0-3	79,92 m2	14,65 m2	11,13 m2	105,70 m2
		VIVIENDA 0-4	79,92 m2	14,55 m2	11,13 m2	105,61 m2
	ESCALERA 3	VIVIENDA 0-5	79,92 m2	14,55 m2	11,13 m2	105,61 m2
		VIVIENDA 0-6	81,54 m2	14,86 m2	11,36 m2	107,76 m2
PLANTA 1ª	ESCALERA 1	VIVIENDA 1-1	92,53 m2	9,47 m2	12,89 m2	114,89 m2
		VIVIENDA 1-2	90,91 m2	9,04 m2	12,66 m2	112,61 m2
	ESCALERA 2	VIVIENDA 1-3	90,91 m2	9,25 m2	12,66 m2	112,82 m2
		VIVIENDA 1-4	90,91 m2	9,04 m2	12,66 m2	112,61 m2
	ESCALERA 3	VIVIENDA 1-5	90,91 m2	9,04 m2	12,66 m2	112,61 m2
		VIVIENDA 1-6	92,53 m2	9,47 m2	12,89 m2	114,89 m2
PLANTA 2ª	ESCALERA 1	VIVIENDA 2-1	73,11 m2	7,52 m2	10,18 m2	90,81 m2
		VIVIENDA 2-2	71,47 m2	7,51 m2	9,96 m2	88,94 m2
	ESCALERA 2	VIVIENDA 2-3	71,47 m2	7,51 m2	9,96 m2	88,94 m2
		VIVIENDA 2-4	71,47 m2	7,51 m2	9,96 m2	88,94 m2
	ESCALERA 3	VIVIENDA 2-5	71,47 m2	7,51 m2	9,96 m2	88,94 m2
		VIVIENDA 2-6	73,11 m2	7,52 m2	10,18 m2	90,81 m2

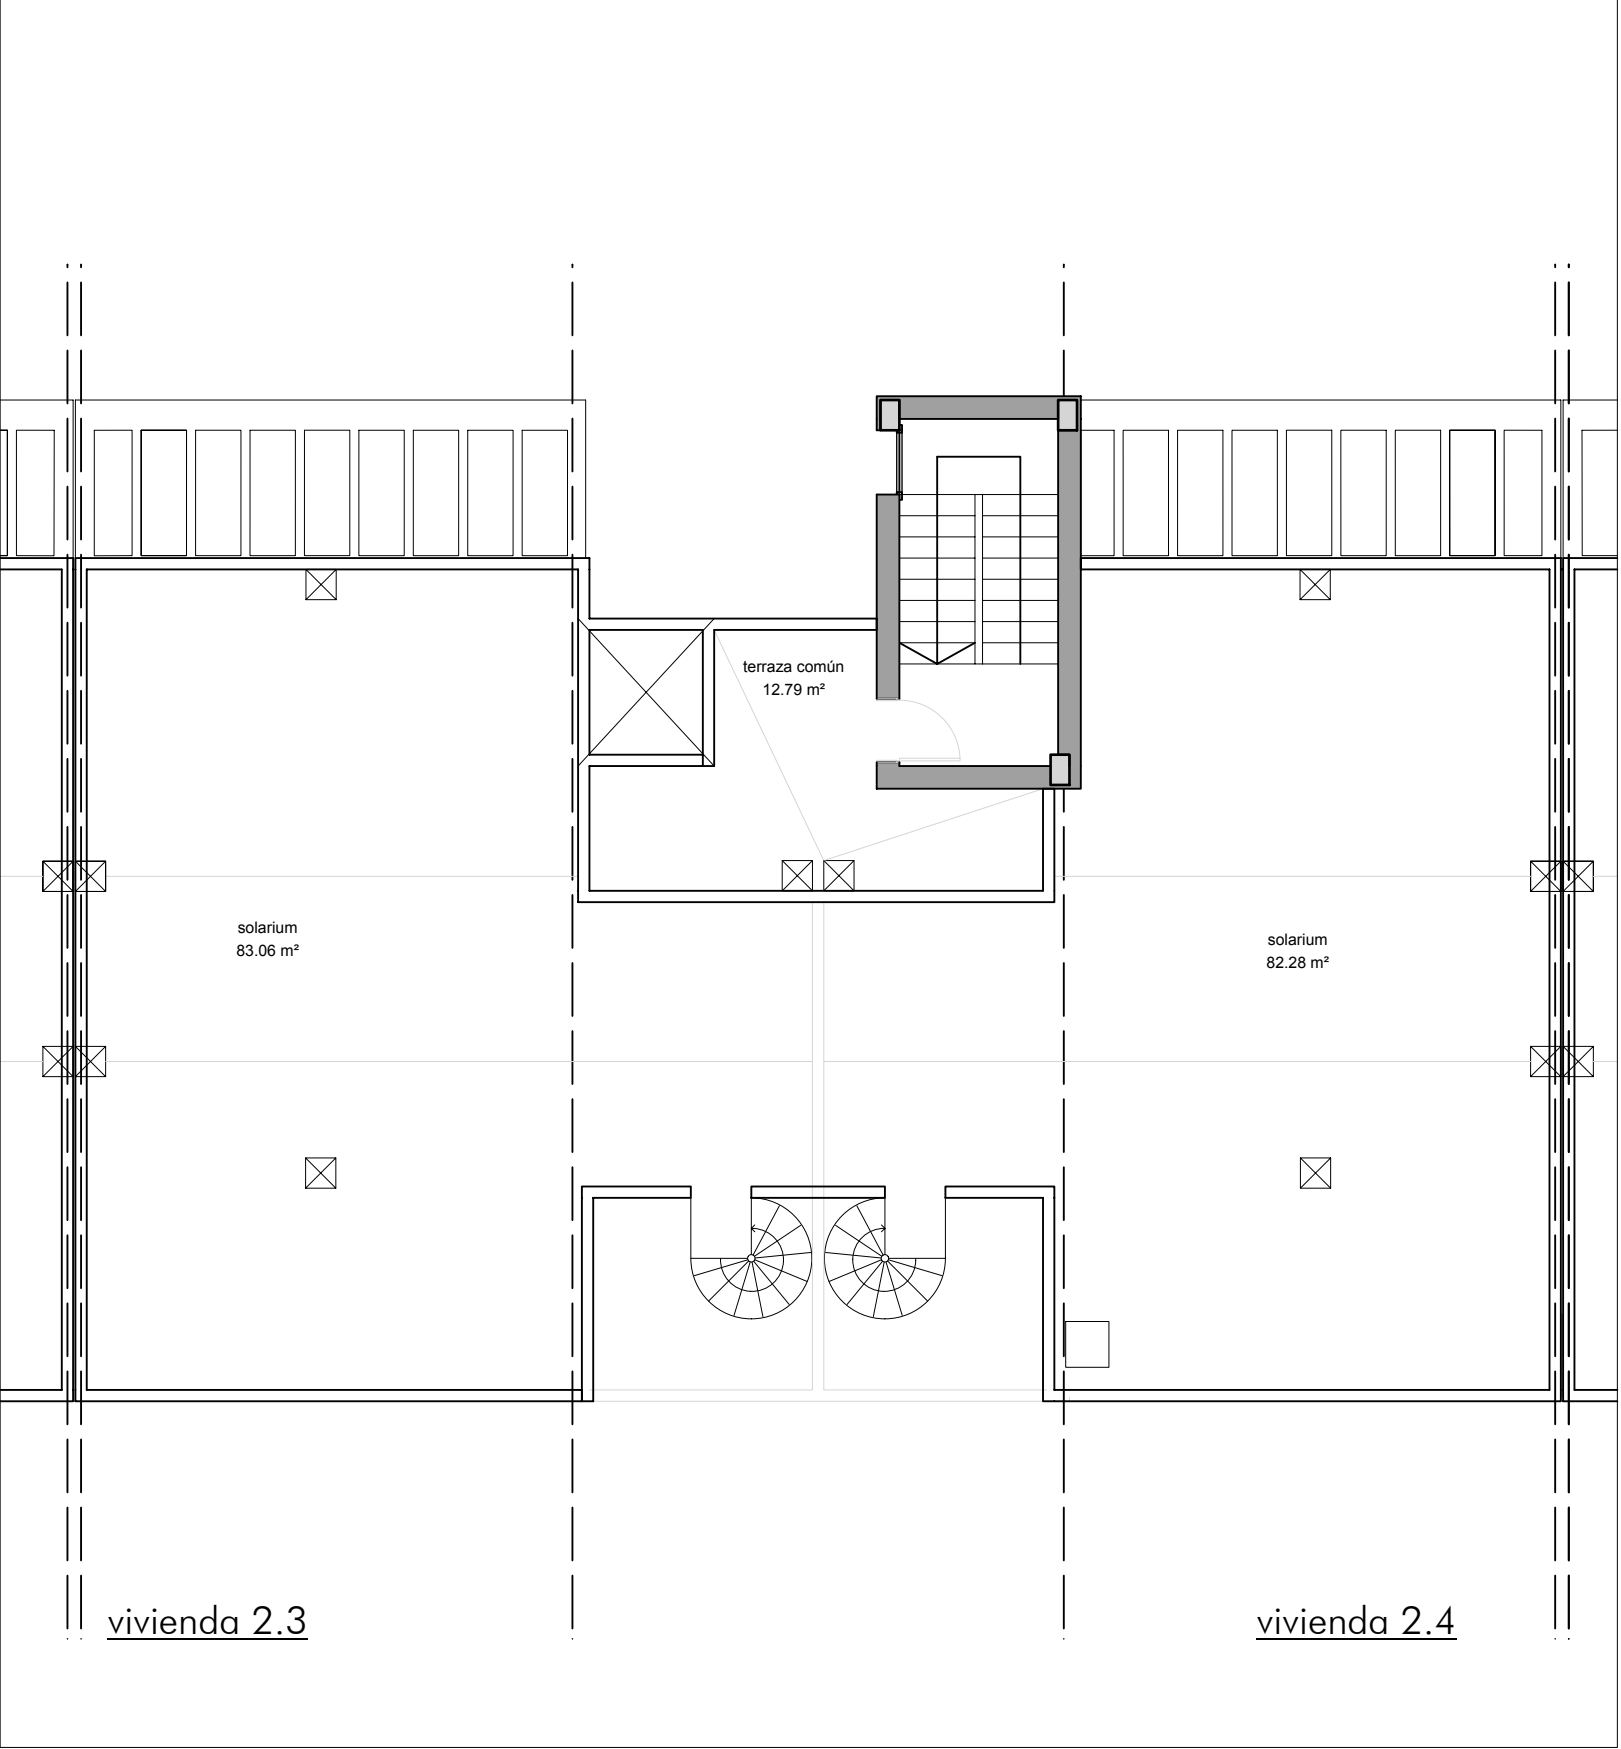

			SUPERFICIE CONSTRUIDA			
			VIVIENDA		P.P. Z. C.	TOTAL
			SUP. CERRADA	1/2 TERRAZAS		
PLANTA BAJA	ESCALERA 1	VIVIENDA 0-1	81,54 m2	14,86 m2	11,36 m2	107,76 m2
		VIVIENDA 0-2	79,92 m2	14,55 m2	11,13 m2	105,61 m2
	ESCALERA 2	VIVIENDA 0-3	79,92 m2	14,65 m2	11,13 m2	105,70 m2
		VIVIENDA 0-4	79,92 m2	14,55 m2	11,13 m2	105,61 m2
	ESCALERA 3	VIVIENDA 0-5	79,92 m2	14,55 m2	11,13 m2	105,61 m2
		VIVIENDA 0-6	81,54 m2	14,86 m2	11,36 m2	107,76 m2
PLANTA 1ª	ESCALERA 1	VIVIENDA 1-1	92,53 m2	9,47 m2	12,89 m2	114,89 m2
		VIVIENDA 1-2	90,91 m2	9,04 m2	12,66 m2	112,61 m2
	ESCALERA 2	VIVIENDA 1-3	90,91 m2	9,25 m2	12,66 m2	112,82 m2
		VIVIENDA 1-4	90,91 m2	9,04 m2	12,66 m2	112,61 m2
	ESCALERA 3	VIVIENDA 1-5	90,91 m2	9,04 m2	12,66 m2	112,61 m2
		VIVIENDA 1-6	92,53 m2	9,47 m2	12,89 m2	114,89 m2
PLANTA 2ª	ESCALERA 1	VIVIENDA 2-1	73,11 m2	7,52 m2	10,18 m2	90,81 m2
		VIVIENDA 2-2	71,47 m2	7,51 m2	9,96 m2	88,94 m2
	ESCALERA 2	VIVIENDA 2-3	71,47 m2	7,51 m2	9,96 m2	88,94 m2
		VIVIENDA 2-4	71,47 m2	7,51 m2	9,96 m2	88,94 m2
	ESCALERA 3	VIVIENDA 2-5	71,47 m2	7,51 m2	9,96 m2	88,94 m2
		VIVIENDA 2-6	73,11 m2	7,52 m2	10,18 m2	90,81 m2

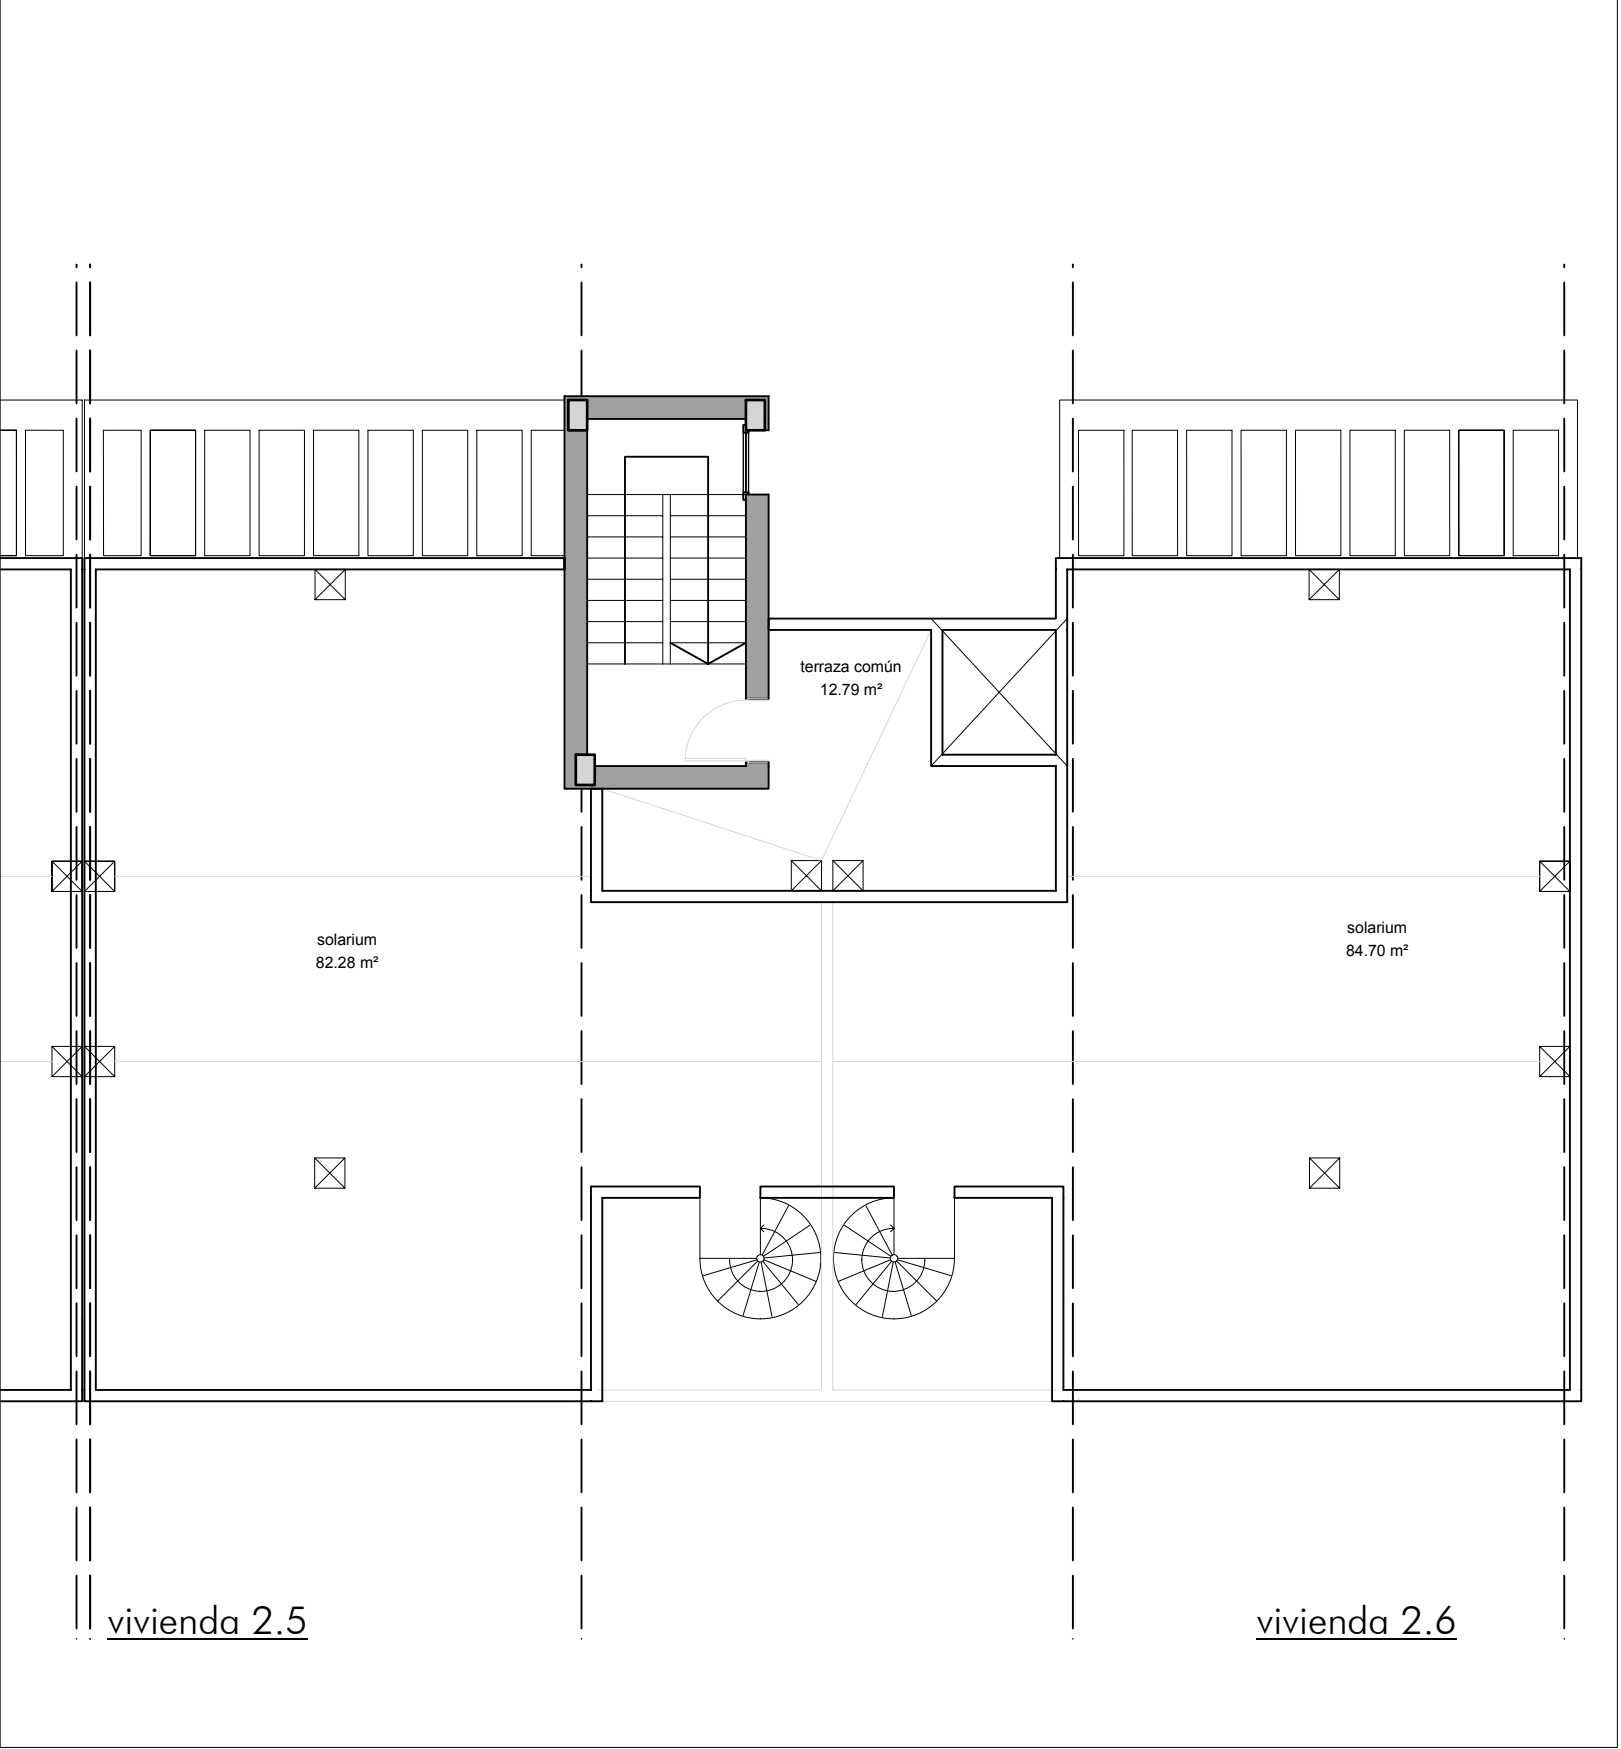

			SUPERFICIE CONSTRUIDA			
			VIVIENDA		P.P. Z. C.	TOTAL
			SUP. CERRADA	1/2 TERRAZAS		
PLANTA BAJA	ESCALERA 1	VIVIENDA 0-1	81,54 m2	14,86 m2	11,36 m2	107,76 m2
		VIVIENDA 0-2	79,92 m2	14,55 m2	11,13 m2	105,61 m2
	ESCALERA 2	VIVIENDA 0-3	79,92 m2	14,65 m2	11,13 m2	105,70 m2
		VIVIENDA 0-4	79,92 m2	14,55 m2	11,13 m2	105,61 m2
	ESCALERA 3	VIVIENDA 0-5	79,92 m2	14,55 m2	11,13 m2	105,61 m2
		VIVIENDA 0-6	81,54 m2	14,86 m2	11,36 m2	107,76 m2
PLANTA 1ª	ESCALERA 1	VIVIENDA 1-1	92,53 m2	9,47 m2	12,89 m2	114,89 m2
		VIVIENDA 1-2	90,91 m2	9,04 m2	12,66 m2	112,61 m2
	ESCALERA 2	VIVIENDA 1-3	90,91 m2	9,25 m2	12,66 m2	112,82 m2
		VIVIENDA 1-4	90,91 m2	9,04 m2	12,66 m2	112,61 m2
	ESCALERA 3	VIVIENDA 1-5	90,91 m2	9,04 m2	12,66 m2	112,61 m2
		VIVIENDA 1-6	92,53 m2	9,47 m2	12,89 m2	114,89 m2
PLANTA 2ª	ESCALERA 1	VIVIENDA 2-1	73,11 m2	7,52 m2	10,18 m2	90,81 m2
		VIVIENDA 2-2	71,47 m2	7,51 m2	9,96 m2	88,94 m2
	ESCALERA 2	VIVIENDA 2-3	71,47 m2	7,51 m2	9,96 m2	88,94 m2
		VIVIENDA 2-4	71,47 m2	7,51 m2	9,96 m2	88,94 m2
	ESCALERA 3	VIVIENDA 2-5	71,47 m2	7,51 m2	9,96 m2	88,94 m2
		VIVIENDA 2-6	73,11 m2	7,52 m2	10,18 m2	90,81 m2